


Exemples de transformation d'une salle de gestation en cage vers une gestion en groupe


Mars 2015

GESTATION EN CAGE :

AMÉNAGEMENT AVEC CAGES DE GESTATION DE 24"x84", 108 PLACES (14 pi²/truie)

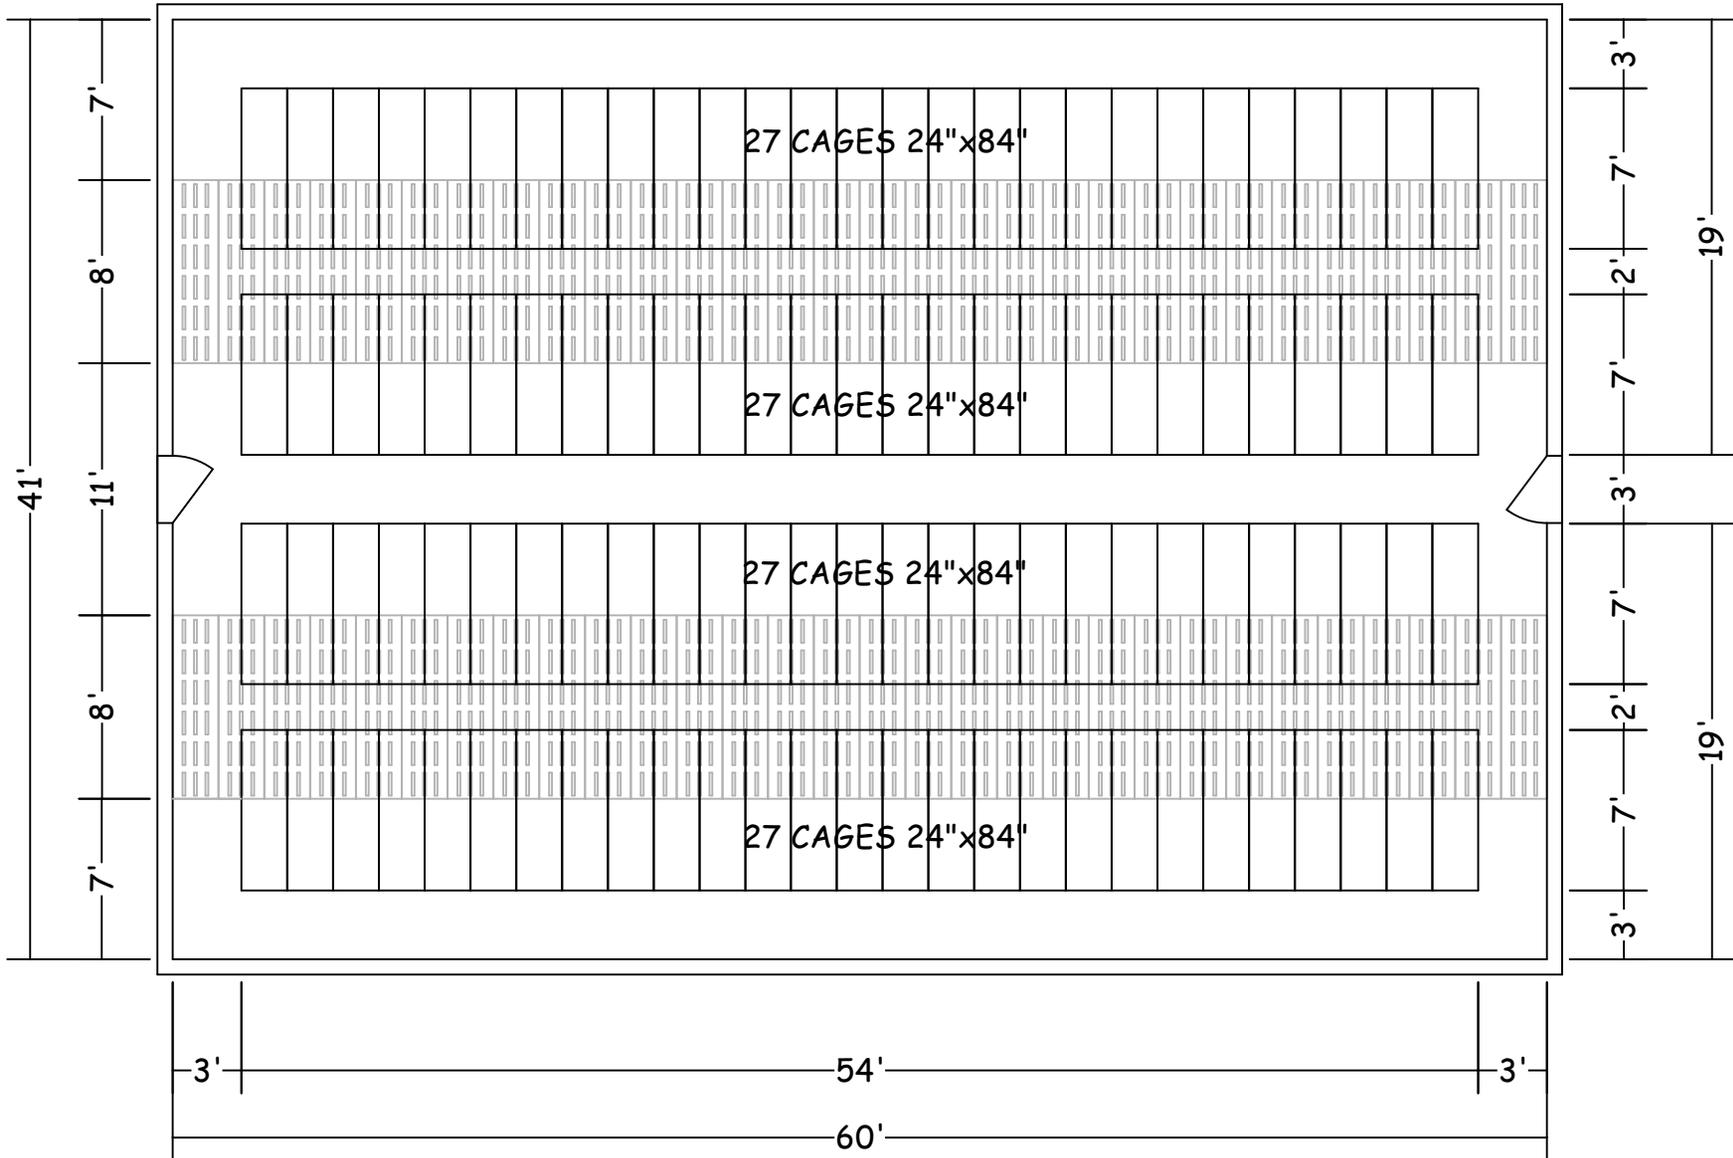

LÉGENDE
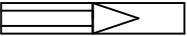
| | | | |
|---|-------------------|---|---|
|  | BARRIÈRE AJOURÉE |  | DISTRIBUTEUR AUTOMATIQUE DE CONCENTRÉ (DAC) |
|  | BAT-FLANC |  | DOSEUR (ALIMENTATION AU SOL) |
|  | CAGE DE GESTATION |  | EAU |
|  | DAC AUTOBLOQUANT |  | PASSAGE D'HOMME (4 PIEDS) |

CECI EST UN SCHÉMA D'AMÉNAGEMENT SEULEMENT

CE SCHÉMA NE DOIT EN AUCUN CAS SERVIR POUR SOUMISSION OU CONSTRUCTION


LE CDPQ SE DÉGAGE DE TOUTE RESPONSABILITÉ QUANT À L'UTILISATION DE CE SCHÉMA




2590, boulevard Laurier,
bureau 450, Québec, Qc
Téléphone :
418 650-2440

GESTATION EN GROUPE :

AMÉNAGEMENT POUR ALIMENTATION AU SOL , 102 PLACES (22pi² /truie)

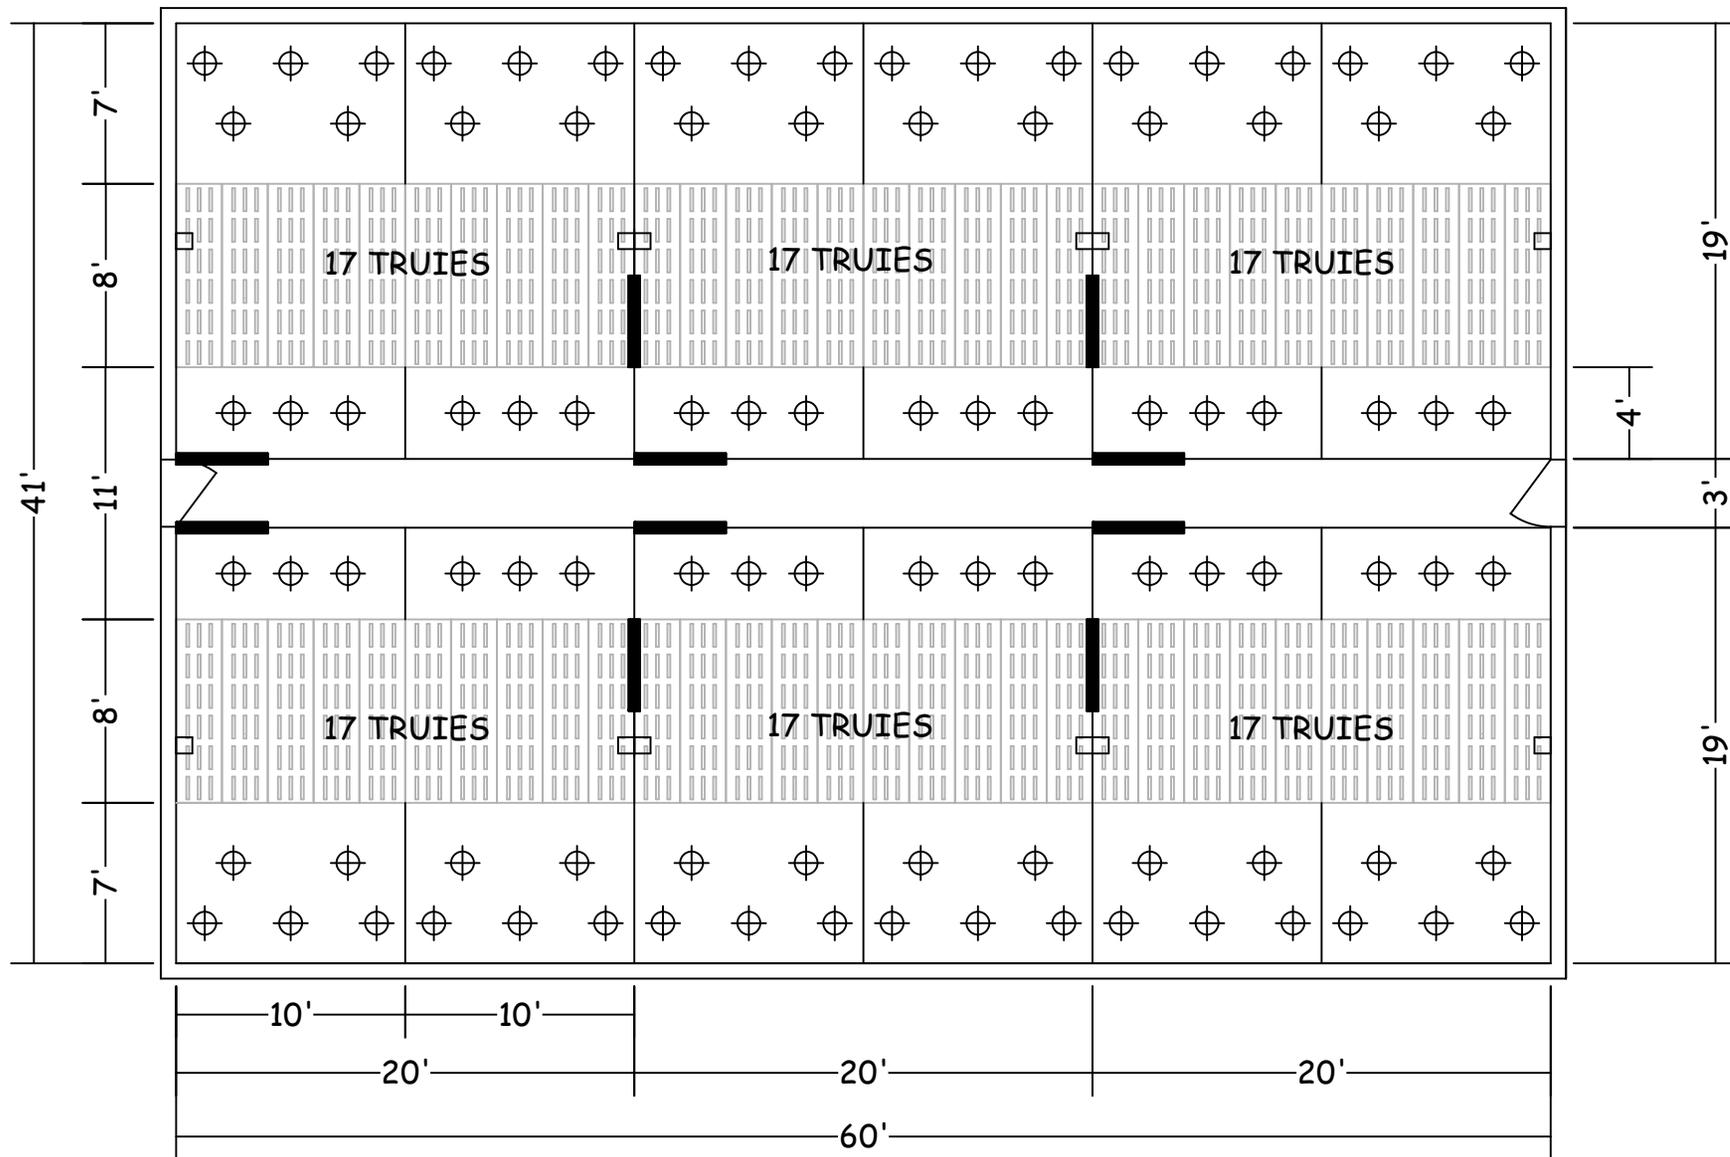

LÉGENDE
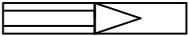
| | | | |
|---|-------------------|---|---|
|  | BARRIÈRE AJOURÉE |  | DISTRIBUTEUR AUTOMATIQUE DE CONCENTRÉ (DAC) |
|  | BAT-FLANC |  | DOSEUR (ALIMENTATION AU SOL) |
|  | CAGE DE GESTATION |  | EAU |
|  | DAC AUTOBLOQUANT |  | PASSAGE D'HOMME (4 PIEDS) |

CECI EST UN SCHÉMA D'AMÉNAGEMENT SEULEMENT

CE SCHÉMA NE DOIT EN AUCUN CAS SERVIR POUR SOUMISSION OU CONSTRUCTION


LE CDPQ SE DÉGAGE DE TOUTE RESPONSABILITÉ QUANT À L'UTILISATION DE CE SCHÉMA



2590, boulevard Laurier,
bureau 450, Québec, Qc
Téléphone :
418 650-2440

GESTATION EN GROUPE :

AMÉNAGEMENT AVEC BAT-FLANC DE 24"x24", 96 PLACES (20pi²/truie)

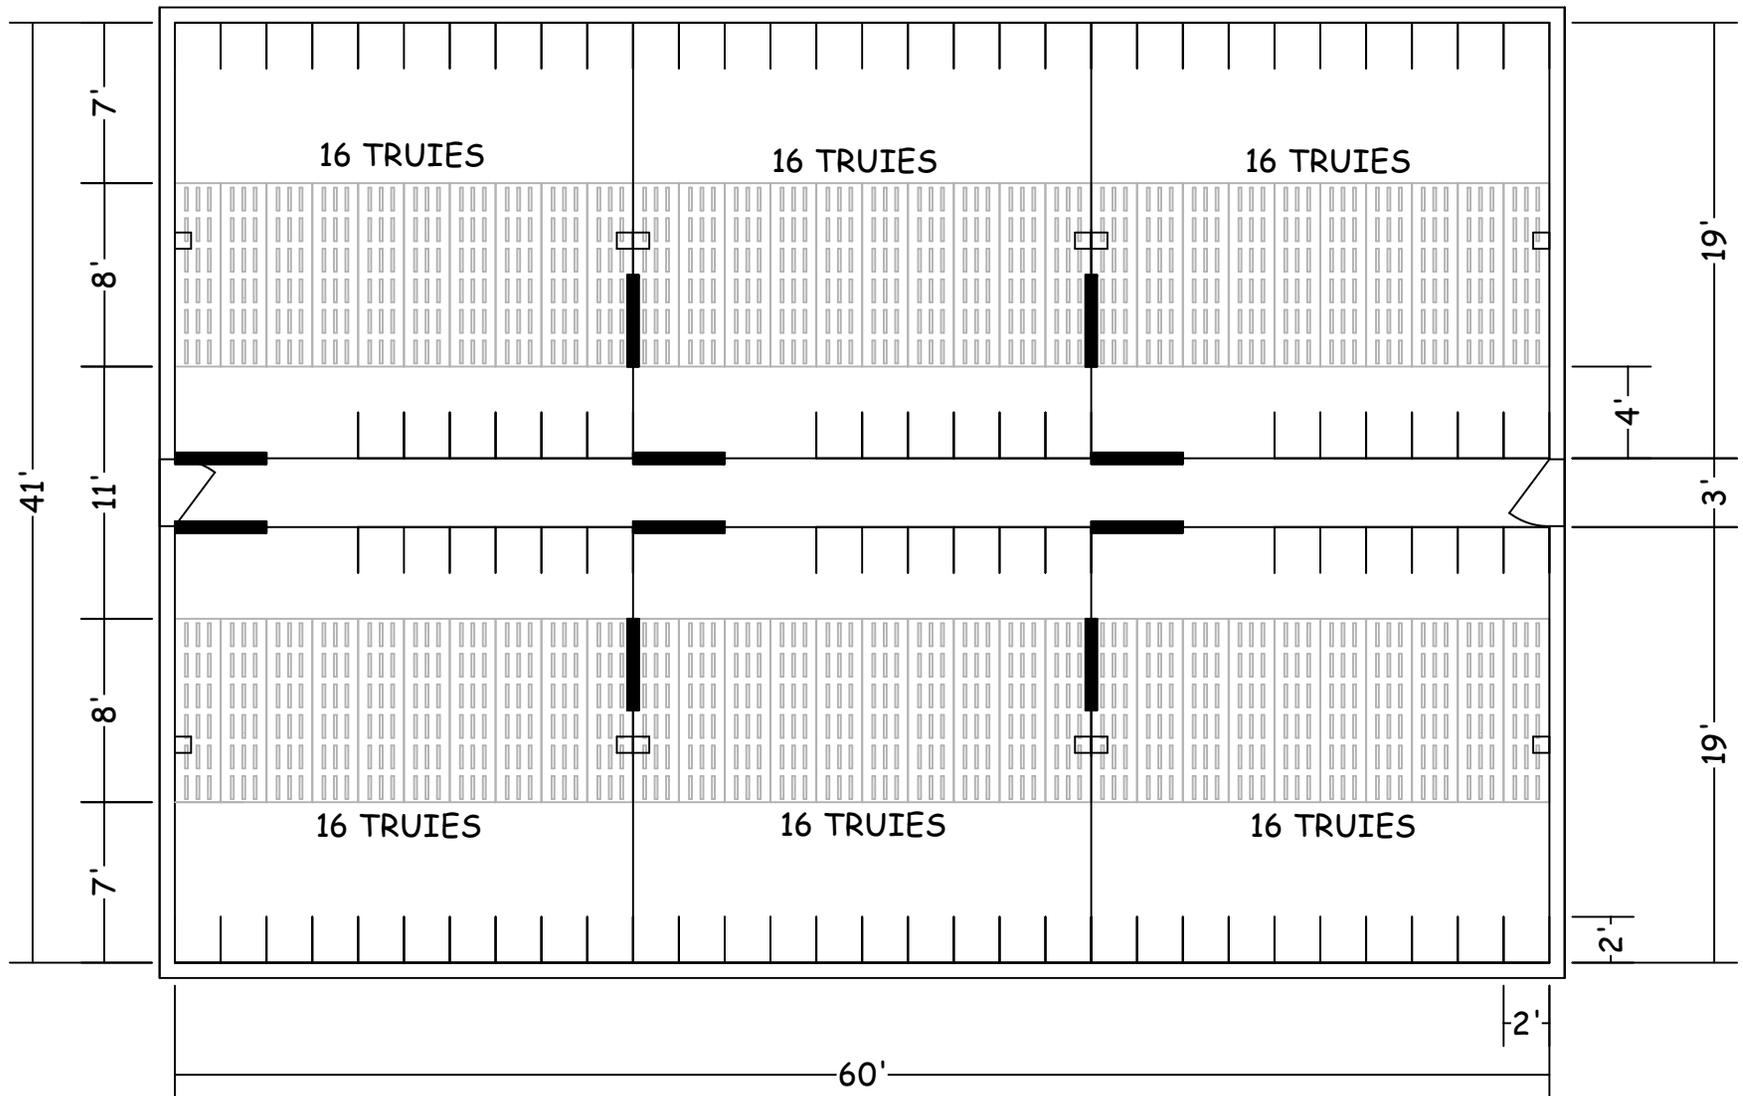

LÉGENDE

- | | | | |
|---|-------------------|---|---|
|  | BARRIÈRE AJOURÉE |  | DISTRIBUTEUR AUTOMATIQUE DE CONCENTRÉ (DAC) |
|  | BAT-FLANC |  | DOSEUR (ALIMENTATION AU SOL) |
|  | CAGE DE GESTATION |  | EAU |
|  | DAC AUTOBLOQUANT |  | PASSAGE D'HOMME (4 PIEDS) |

CECI EST UN SCHÉMA D'AMÉNAGEMENT SEULEMENT

CE SCHÉMA NE DOIT EN AUCUN CAS SERVIR POUR SOUMISSION OU CONSTRUCTION

LE CDPQ SE DÉGAGE DE TOUTE RESPONSABILITÉ QUANT À L'UTILISATION DE CE SCHÉMA




2590, boulevard Laurier,
bureau 450, Québec, Qc
Téléphone :
418 650-2440


GESTATION EN GROUPE :

AMÉNAGEMENT AVEC DISTRIBUTEUR AUTOMATIQUE DE CONCENTRÉ (DAC),

120 PLACES (19pi²/truie)

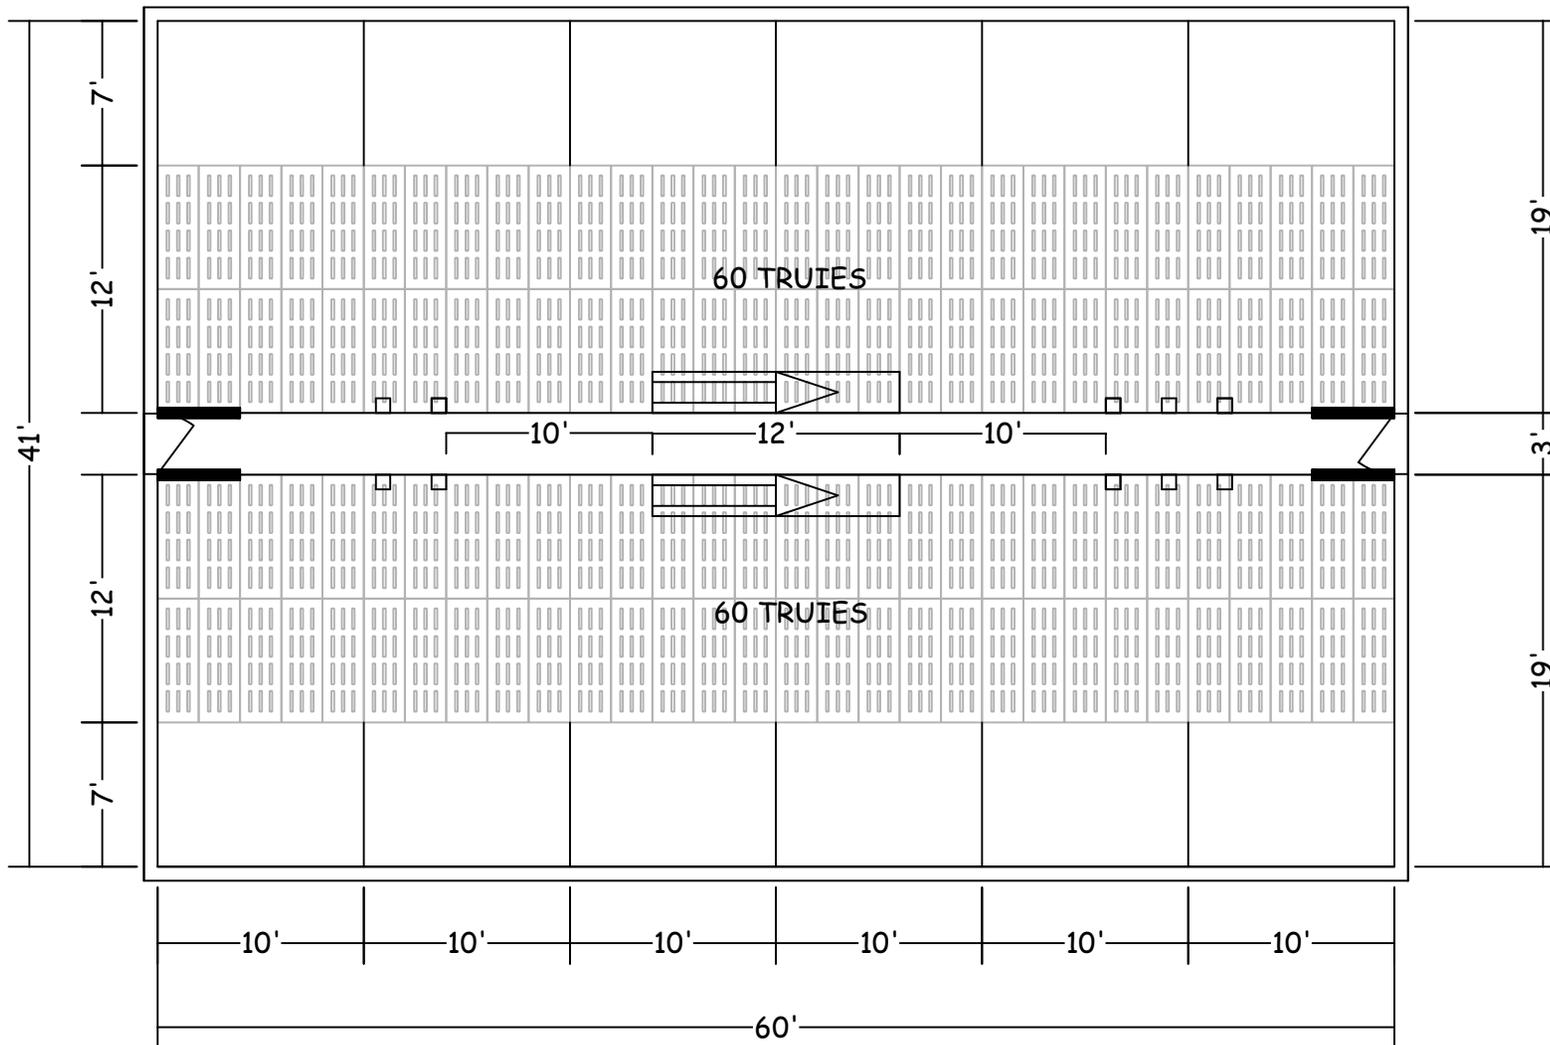

LÉGENDE
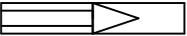
| | | | |
|---|-------------------|---|---|
|  | BARRIÈRE AJOURÉE |  | DISTRIBUTEUR AUTOMATIQUE DE CONCENTRÉ (DAC) |
|  | BAT-FLANC |  | DOSEUR (ALIMENTATION AU SOL) |
|  | CAGE DE GESTATION |  | EAU |
|  | DAC AUTOBLOQUANT |  | PASSAGE D'HOMME (4 PIEDS) |

CECI EST UN SCHÉMA D'AMÉNAGEMENT SEULEMENT

CE SCHÉMA NE DOIT EN AUCUN CAS SERVIR POUR SOUMISSION OU CONSTRUCTION

LE CDPQ SE DÉGAGE DE TOUTE RESPONSABILITÉ QUANT À L'UTILISATION DE CE SCHÉMA



2590, boulevard Laurier,
bureau 450, Québec, Qc
Téléphone :
418 650-2440

